




Exemple sur gamme TRADI 58mm à gueule de loup

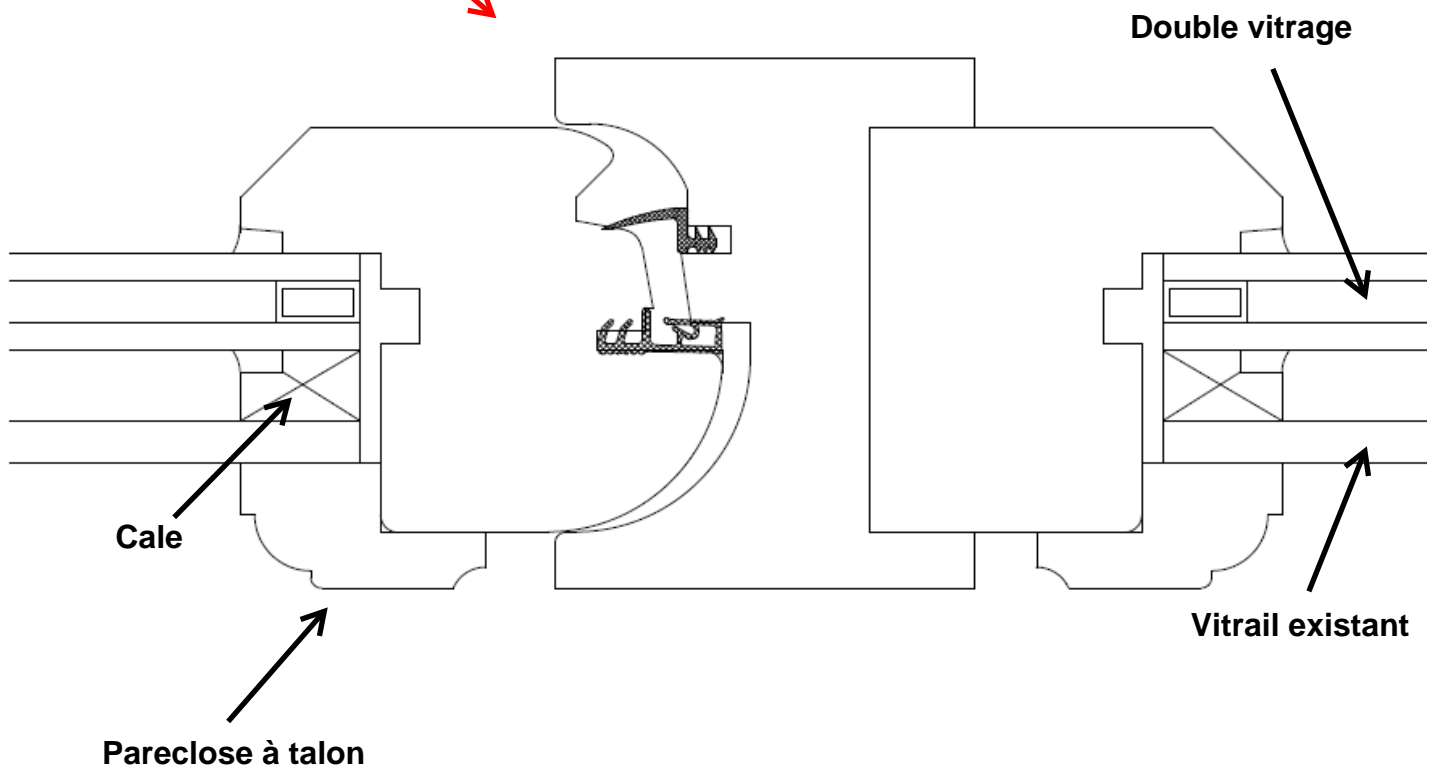

REPOSE DE VITRAUX EXISTANTS – Principe de pose en « sandwich » avec double vitrage sous parecloses à talon.